





Birke - Reinbek

naturnah Wohnen

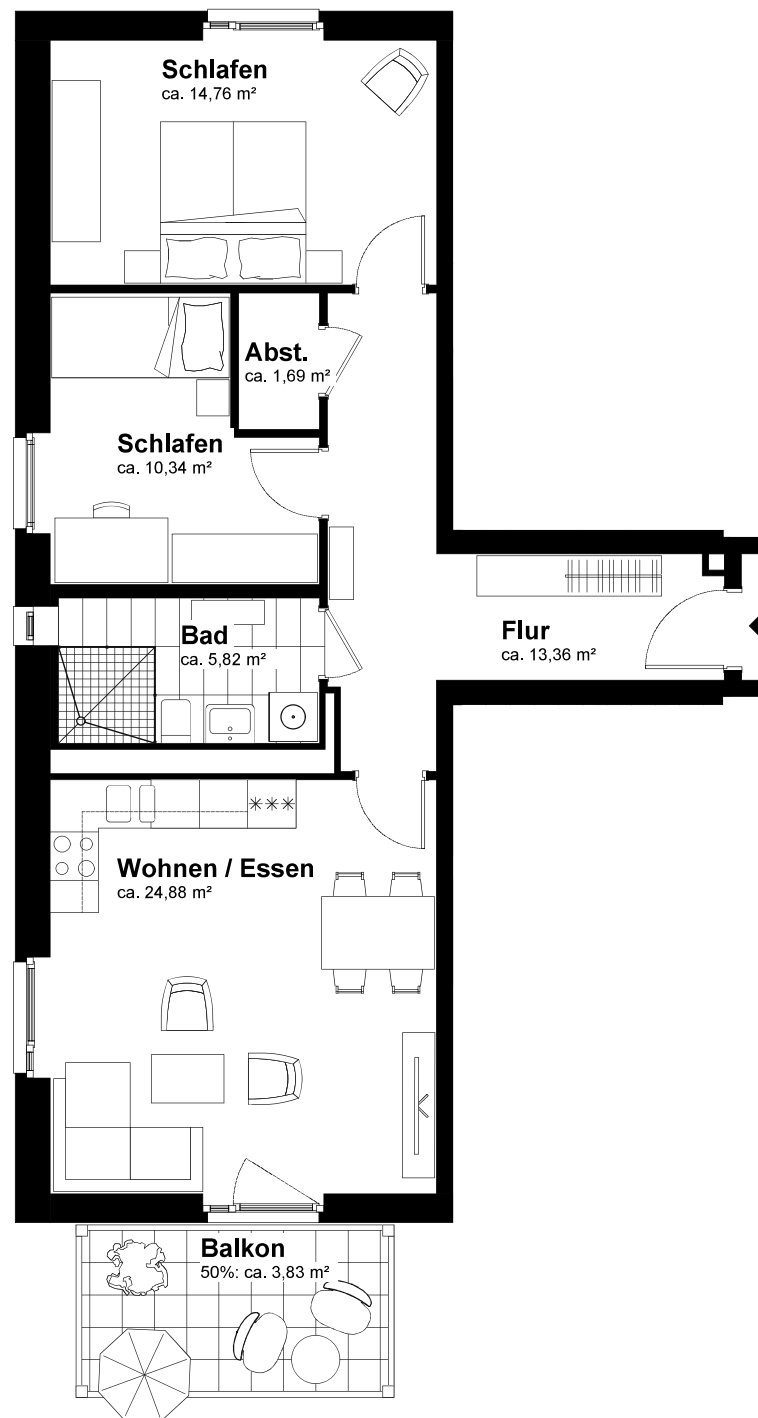

1.OG W-B1.1

3 Zimmer ca. 74,67m²

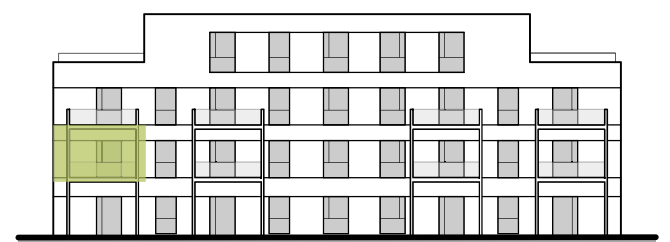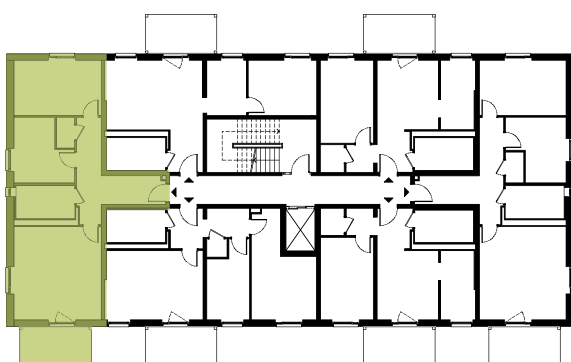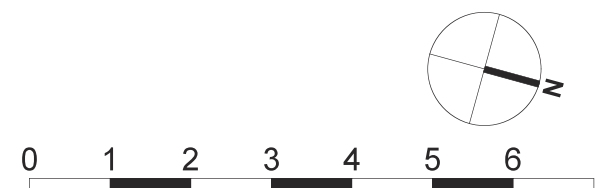

1. Obergeschoss

Birkenweg 9

Ansicht West

ANGABENVORBEHALT
Die Angaben dienen der Information und stellen kein vertragliches Angebot dar. Sämtliche Illustrationen, Visualisierungen und Pläne sind unverbindlich. Die Flächenangaben sind ca.-Maße. Möblierungen, Sanitär- und Einrichtungsgegenstände dienen lediglich als Gestaltungsvorschläge. Für die Richtigkeit und Vollständigkeit wird keine Haftung übernommen. Baurechtliche und/ oder bautechnische Änderungen bleiben vorbehalten. Maßgebend ist in jedem Fall der Mietvertrag.