



Birke - Reinbek

naturnah Wohnen

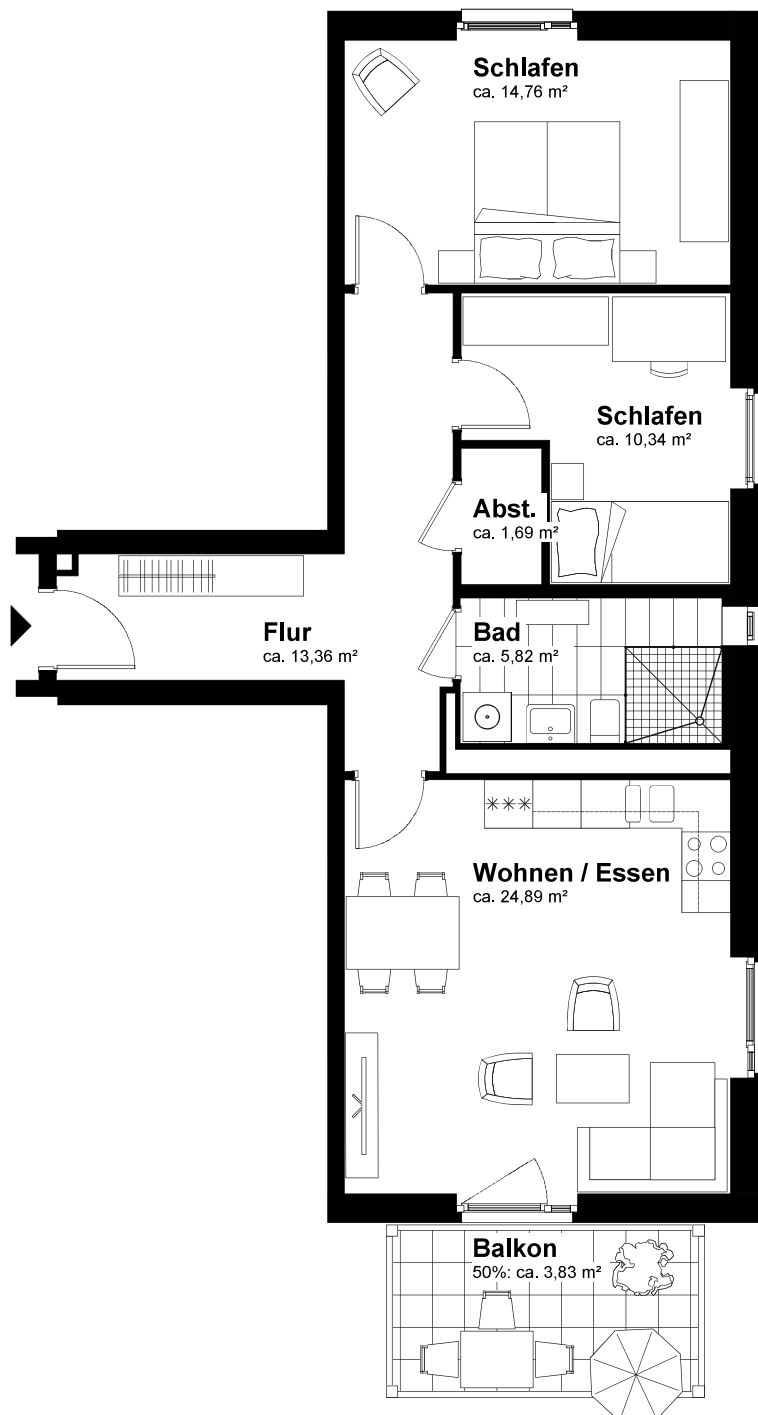


2.OG W-B2.4
3 Zimmer ca. 74,68m²

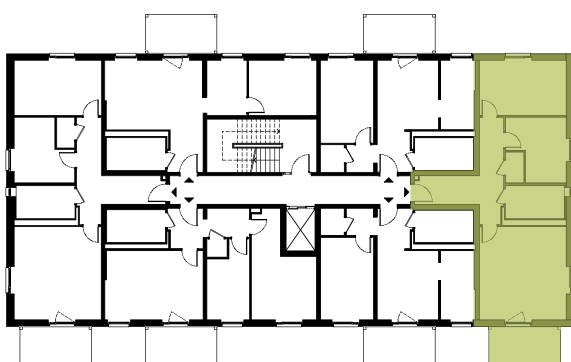

2. Obergeschoss



Birkenweg 9

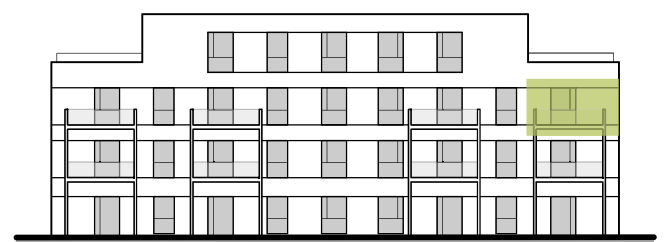

Ansicht West

ANGABENVORBEHALT
Die Angaben dienen der Information und stellen kein vertragliches Angebot dar. Sämtliche Illustrationen, Visualisierungen und Pläne sind unverbindlich. Die Flächenangaben sind ca.-Maße. Möblierungen, Sanitär- und Einrichtungsgegenstände dienen lediglich als Gestaltungsvorschläge. Für die Richtigkeit und Vollständigkeit wird keine Haftung übernommen. Baurechtliche und/ oder bautechnische Änderungen bleiben vorbehalten. Maßgebend ist in jedem Fall der Mietvertrag.